


# NÁVRH ZM. Č.1/A PRO VEŘEJNÉ PROJEDNÁNÍ VÝKRES VEŘEJNĚ PROSPĚŠNÝCH STAVEB OPATŘENÍ A ASANACÍ - ÚP PROTIVANOV

M 1 : 5 000  
ČERVEN 2024

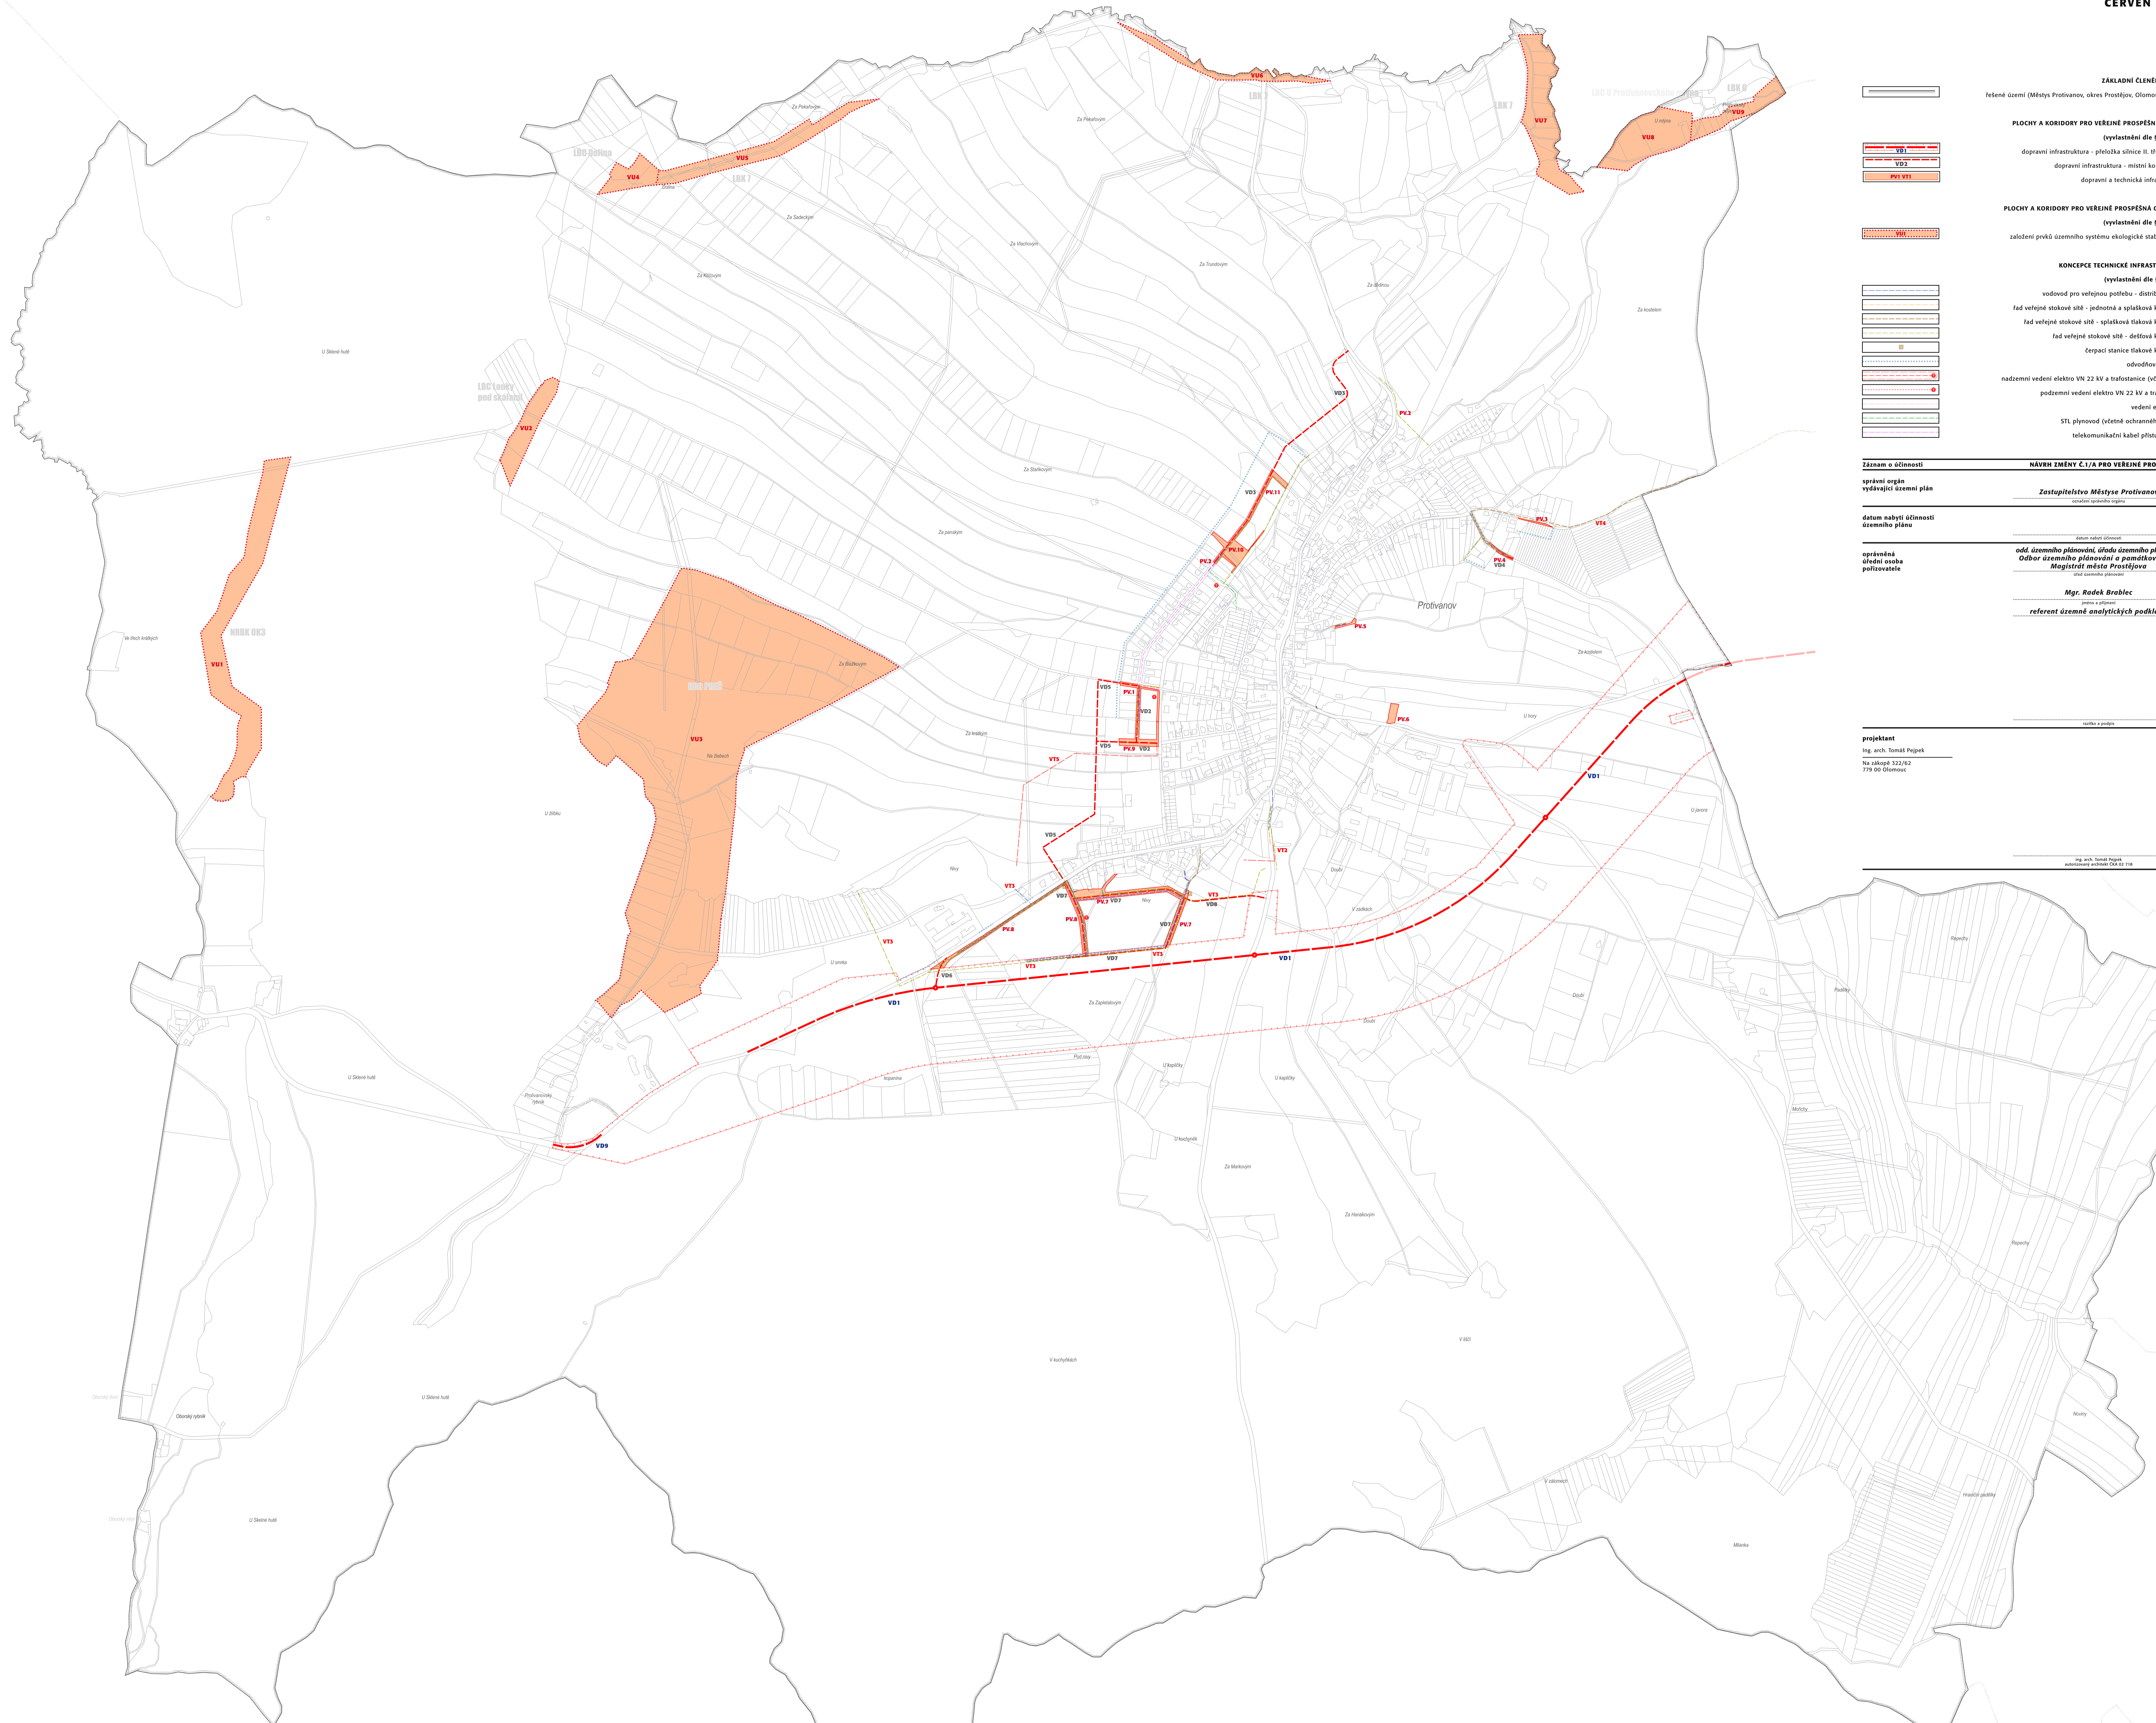

**ZÁKLADNÍ ČLENĚNÍ ÚZEMÍ**  
fešné území (Městys Protivanov, okres Prostějov, Olomoucký kraj)

**PLOCHY A KORIDORY PRO VEŘEJNĚ PROSPĚŠNÉ STAVBY**  
(vyláštění dle §170 STZ)  
dopravní infrastruktura - plošková silnice II, třídy c. 150  
dopravní infrastruktura - místní komunikace  
dopravní a technická infrastruktura

**PLOCHY A KORIDORY PRO VEŘEJNĚ PROSPĚŠNÁ OPATŘENÍ**  
(vyláštění dle §170 STZ)  
založení prvku územního systému ekologické stability (VU)

**KONCEPCE TECHNICKÉ INFRASTRUKTURY**  
(vyláštění dle §170 STZ)  
vodovod pro veřejnou potřebu - distribuční řada  
řad veřejné stokové sítě - plošková silnicová kanalizace  
řad veřejné stokové sítě - splošková síťová kanalizace  
řad veřejné stokové sítě - dešťová kanalizace  
čerpační stanice síťové kanalizace  
odvodňovací příkop  
nadzemní vedení elektro VN 22 kV a trafostanice (včetně OP)  
podzemní vedení elektro VN 22 kV a trafostanice  
vedení elektro NN  
podzemní vedení elektro NN 22 kV a trafostanice  
STL plynovod (včetně ochranného pásma)  
telekomunikační kabel příslupové sítě

**Záznam o účinnosti** **NÁVRH ZMĚNY Č.1/A PRO VEŘEJNÉ PROJEDNÁNÍ**

správní orgán vydávající územní plán **Zastupitelstvo Městysu Protivanov**  
územní správní úřad

datum nabytí účinnosti územního plánu **14. 12. 2024**

oprávněná úřední osoba pořizovatele **Mgr. Radek Brabec**  
retirent územně analytických podkladů

**projektant**  
Ing. arch. Tomáš Paříšek  
Na zákopě 322/62  
779 00 Olomouc

Ing. arch. Tomáš Paříšek  
autorské právo © 2024 T.P.