


**3**  
**NÁVRH ZMĚNY Č.1/A PRO OPAKOVANÉ**  
**VEŘEJNÉ PROJEDNÁNÍ**  
**KONCEPCE TECHNICKÉ**  
**INFRASTRUKTURY - ÚP PROTIVANOV**

**M 1 : 5 000**  
**LEDEN 2025**

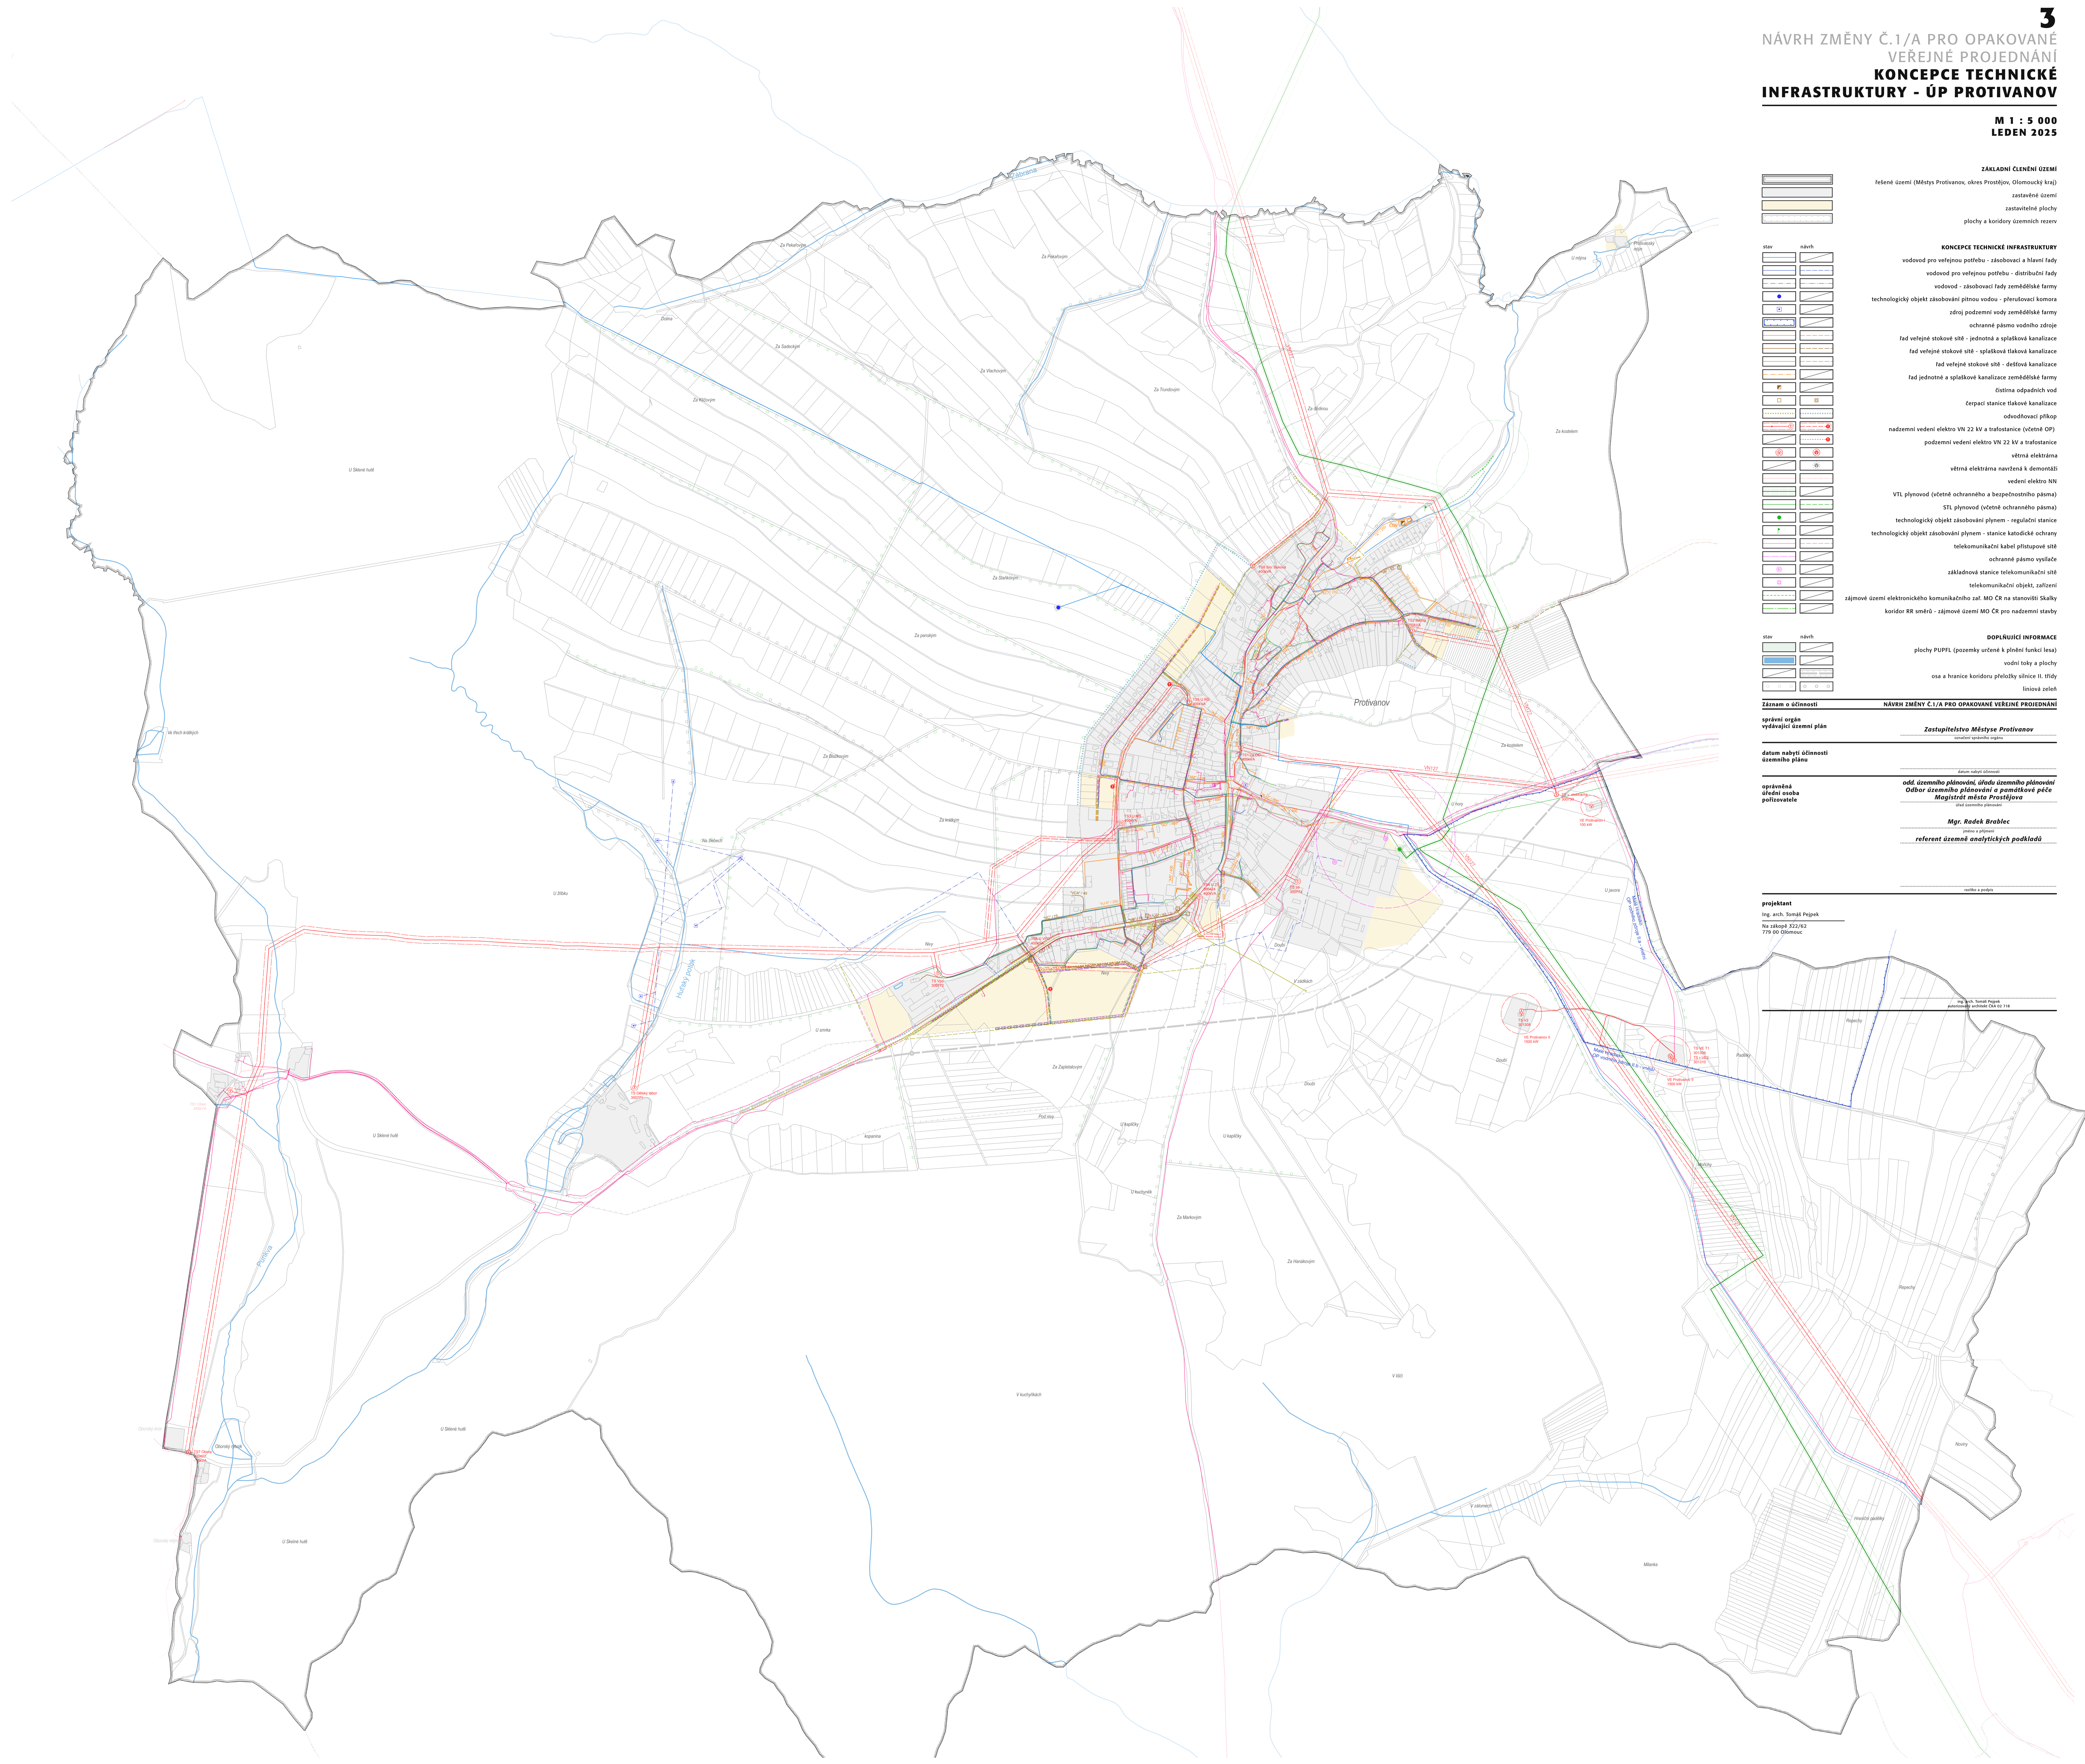

**ZÁKLADNÍ ČLENĚNÍ ÚZEMÍ**

[Symbol]	řešené území (Městys Protivanov, okres Prostějov, Olomoucký kraj)
[Symbol]	zastavěné území
[Symbol]	zastavěné plochy
[Symbol]	plochy a koridory územních rezerv

**KONCEPCE TECHNICKÉ INFRASTRUKTURY**

[Symbol]	vodovod pro veřejnou potřebu - zásobovací a hlavní řady
[Symbol]	vodovod pro veřejnou potřebu - distribuční řady
[Symbol]	technologický objekt zásobování pitnou vodou - přerušovací komora
[Symbol]	zdroj podzemní vody zemědělské farmy
[Symbol]	ochranné pásmo vodního zdroje
[Symbol]	řád veřejné stokové sítě - jednotné a splásková kanalizace
[Symbol]	řád veřejné stokové sítě - splásková tlaková kanalizace
[Symbol]	řád veřejné stokové sítě - dešťová kanalizace
[Symbol]	řád jednotné a spláskové kanalizace zemědělské farmy
[Symbol]	čistírna odpadních vod
[Symbol]	čerpací stanice tlakové kanalizace
[Symbol]	odvodňovací příkop
[Symbol]	nadzemní vedení elektro VN 22 kV a trafostanice včetně OPJ
[Symbol]	podzemní vedení elektro VN 22 kV a trafostanice
[Symbol]	větrná elektrárna
[Symbol]	větrná elektrárna navržena k demontáži
[Symbol]	vedení elektro NN
[Symbol]	VTL plynovod (včetně ochranného a bezpečnostního pásma)
[Symbol]	STL plynovod (včetně ochranného pásma)
[Symbol]	technologický objekt zásobování plynem - přerušovací komora
[Symbol]	technologický objekt zásobování plynem - stanice katodické ochrany
[Symbol]	telekomunikační kabel přístupové sítě
[Symbol]	ochranné pásmo vysílače
[Symbol]	základnová stanice telekomunikační sítě
[Symbol]	telekomunikační objekt, zařízení
[Symbol]	zájmové území elektronického komunikačního zal. MO ČR na stanovišti Skalky
[Symbol]	koridor RR směr - zájmové území MO ČR pro nadzemní stavby

**DOPLŮJKOVÉ INFORMACE**

[Symbol]	plochy PUPPL (pozemky určené k plnění funkce lesa)
[Symbol]	vodní toky a plochy
[Symbol]	osa a hranice koridoru přeložky silnice II. třídy
[Symbol]	liniová zeleň

**Seznam o účinnosti**

**NÁVRH ZMĚNY Č.1/A PRO OPAKOVANÉ VEŘEJNÉ PROJEDNÁNÍ**

oprávněný orgán vydávající územní plán: **Zastupitelstvo Městysu Protivanov**

datum nabytí účinnosti územního plánu: **1.1.2025**

oprávněná úřední osoba pořizovatele: **Mgr. Radek Brabec**

referent územně analytických podkladů: **Mgr. Radek Brabec**

projektant: **Ing. arch. Tomáš Papek**  
 na zápisě 322/62  
 776 001 Olomouc

Mgr. Radek Brabec  
 referent územně analytických podkladů